ÚZEMNÍ PLÁN OBCE DAŇKOVICE

SCHVALOVACÍ DOLOŽKA

SCHVALUJÍCÍ ORGÁN

Zastupitelstvo obce Daňkovice

Číslo usnesení : usnesení zastupitelstva obce z 1.12.2006

Datum schválení : 1.12.2006

Starostka obce : Marie Dobiášová Podpis :

OBEC DAŇKOVICE

POŘIZOVATEL

Obecní úřad Daňkovice

Oprávněná osoba : Marie Dobiášová

Funkce : starostka obce

Podpis :

OBECNÍ ÚŘAD DAŇKOVICE

NADŘÍZENÝ ORGÁN ÚZEMNÍHO PLÁNOVÁNÍ

Krajský úřad kraje Vysočina , odbor územního plánování a stavebního řádu

Stanovisko nadřízeného orgánu k návrhu územního plánu obce Dankovice

číslo jednací : KUJI 69229/2006 OUP
OUP 554/2006 Mal/1 ze dne : 27.9.2006

ZPRACOVATEL

Ing. Marie Psotová, STUDIO P, Nádražní 52 , 591 01 Žďár nad Sázavou

Hlavní projektant : ing. arch. Jan Psota

Podpis :

AUTORIZOVANÝ ARCHITEKT ING. ARCH. JAN PSOTA ČKA 01 042 ČESKÁ REPUBLIKA

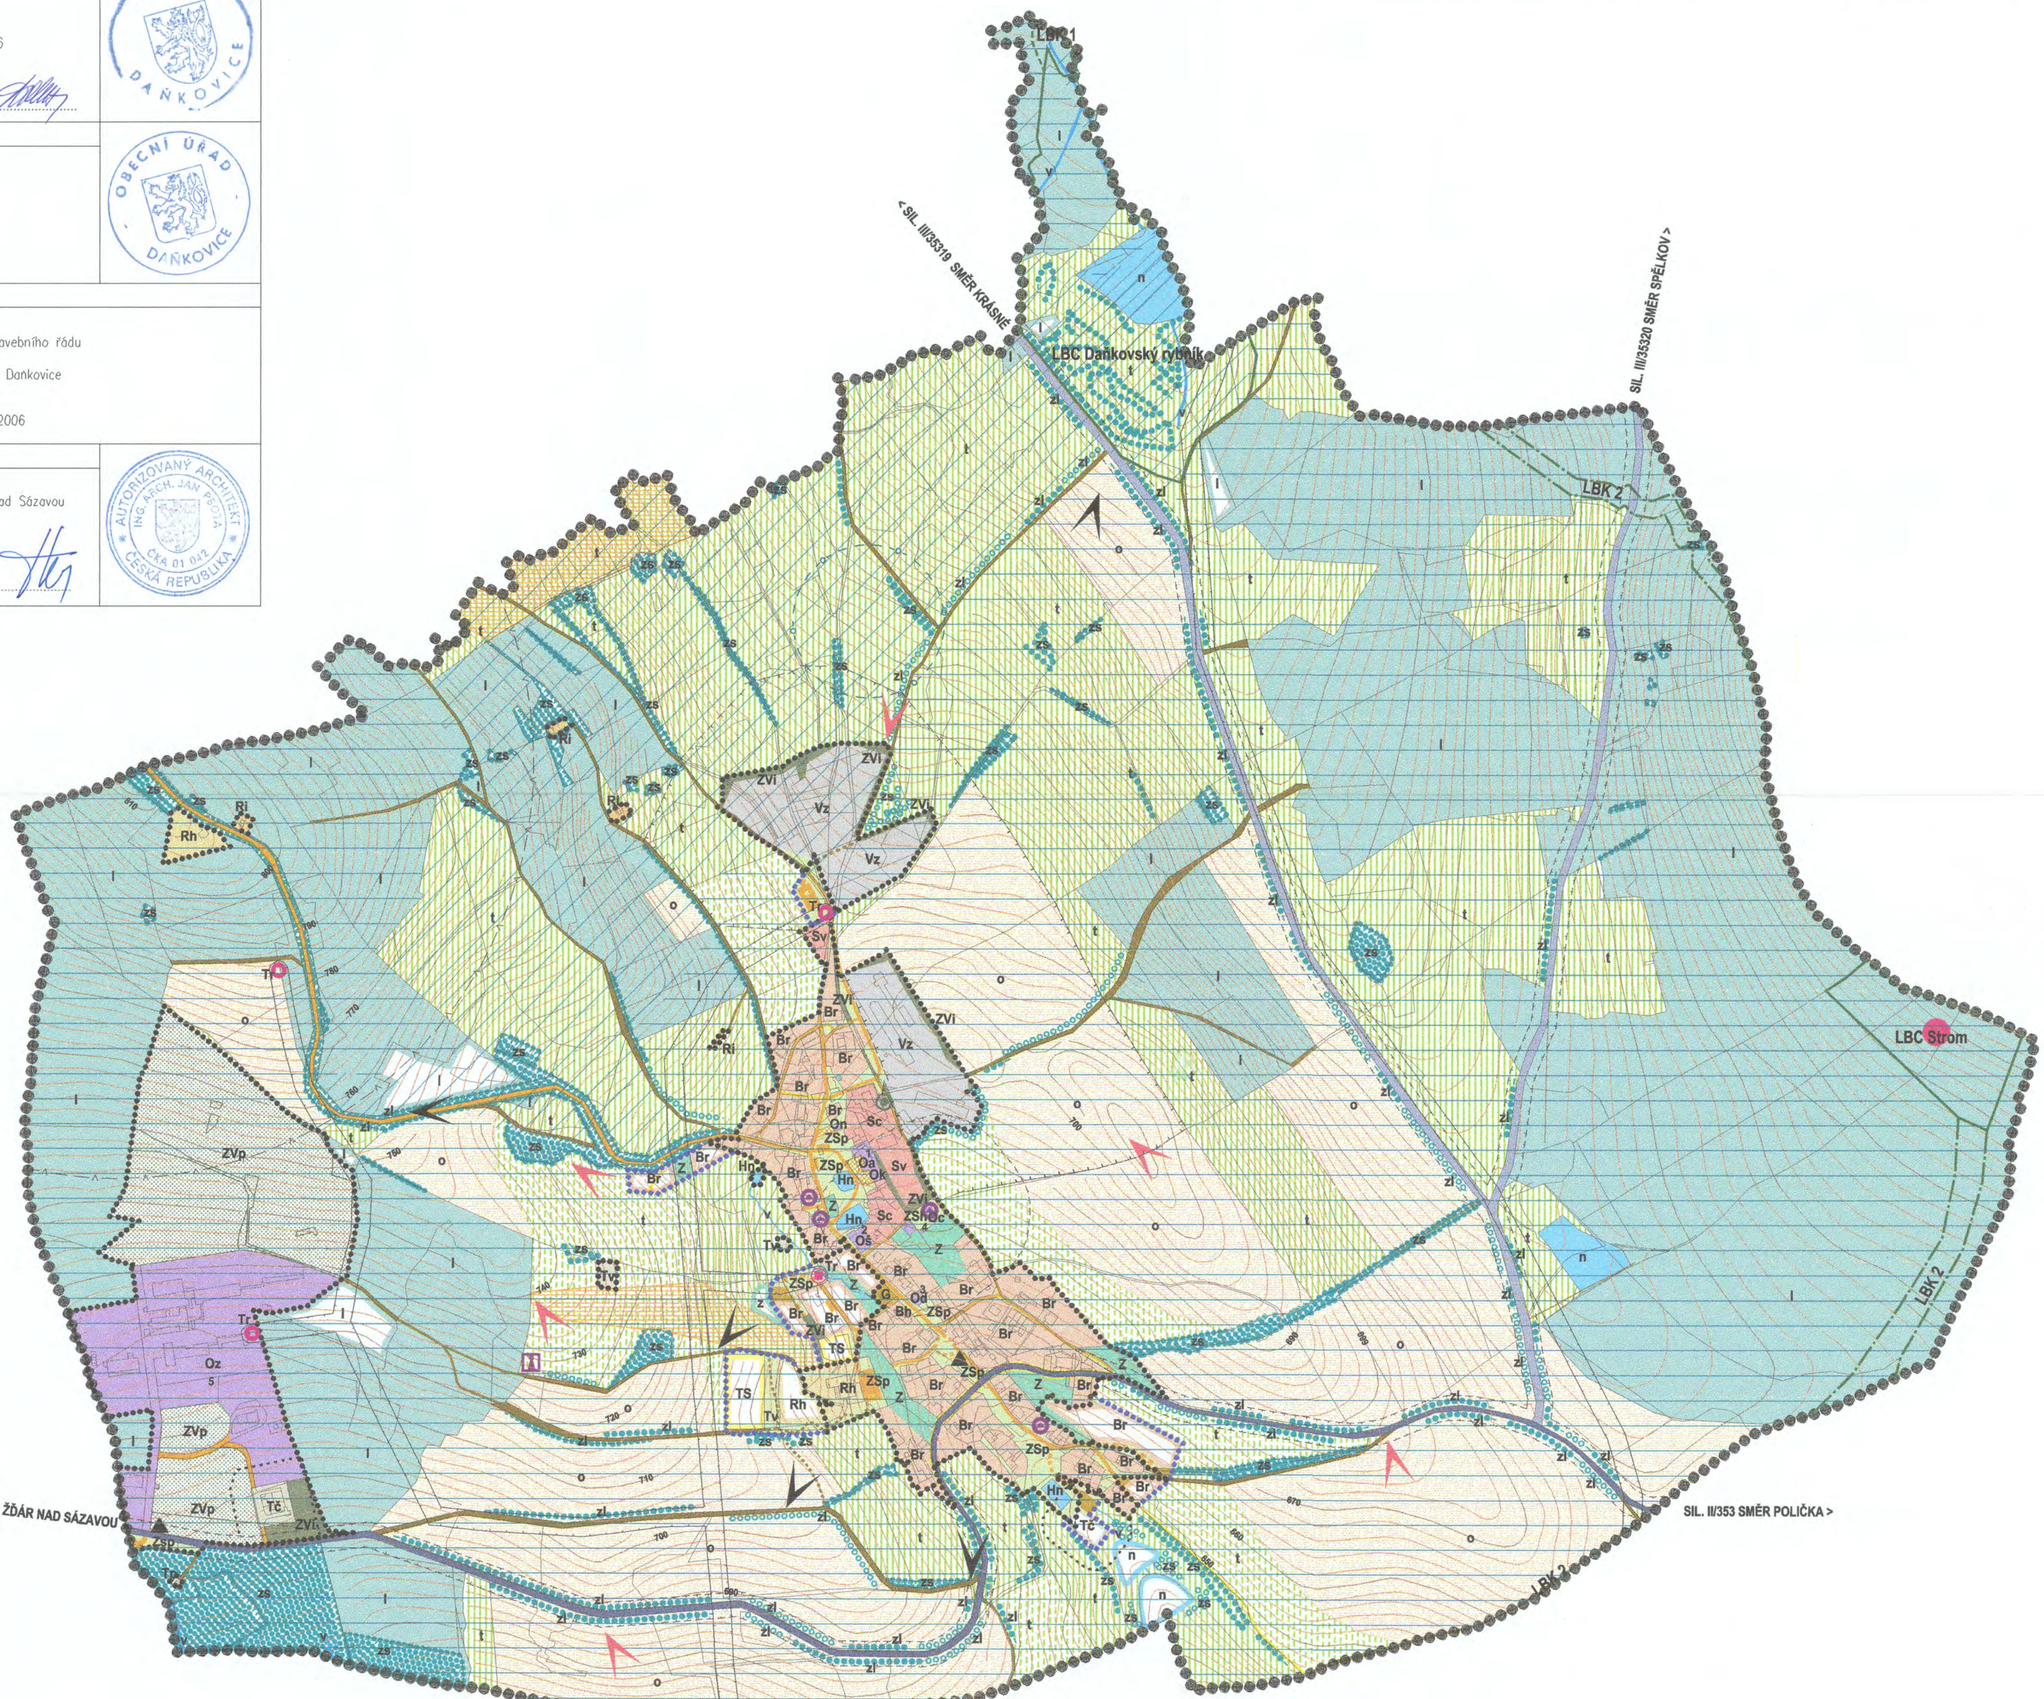

FUNKČNÍ PL. stab.	FUNKČNÍ PL. rozvoj.	VYMEZENÍ FUNKCE PLOCHY
		velké písmeno v označení – základní funkce (závazná) malé písmeno v označení – podřazená funkce (směrná)
		PLOCHY SMÍŠENÉ (S) c centrální (bydlení+obchod+služby) v výrobně obytné
		PLOCHY BYDLENÍ (B) r v rodinných domech (individuální) h v bytových domech (hromadné)
		PLOCHY OBČANSKÉHO VYBAVENÍ (O) a administrativní zařízení c církevní zařízení d distribuce (obchod,ubytování a stravování) k kulturní zařízení š školská zařízení z zdravotnictví a sociální péče n zařízení nevýrobních služeb
		PLOCHY SPORTU A TĚLOVÝCHOVY (TS) organizované i neorganizované
		PLOCHY REKREACE A CR (R) i individuální (mimo tzv. chalupaření) h hromadné
		PLOCHY VÝROBY (V) d drobné výroby a služeb z zemědělské
		PLOCHY ZAHRAD A SADŮ (Z) ZPF s funkcí zahrad a sadů

PLOCHY ZELENĚ SÍDELNÍ VEŘEJNÉ (ZS)
- p veřejných prostranství a parků
- h hřbitovní

PLOCHY ZELENĚ SÍDELNÍ VYHRAŽENÉ (ZV)
- i izolační (optická a hygienická clona)
- p parky při občanské vybavenosti (lesní parky)

VODNÍ PLOCHY A TOKY (H)
- v vodní tok
- n vodní nádrž

PLOCHY DOPRAVY A DOPR. ZAŘÍZENÍ (D)
- silnice II. třídy
- silnice III. třídy
- místní komunikace, parkoviště, dopravní plochy
- dopravně zklidněné plochy
- hlavní polní (lesní) cesty
- chodníky,pěší propoje, sjízdné chodníky
- garáže
- autobusová zastávka

PLOCHY TECH. INFRASTRUKTURY (T)
- v zásobování pitnou vodou
- č čištění a odvádění odpadních vod
- p zásobování zemním plynem
- r trafostanice

HRANICE, OCHRANNÁ PÁSMA, SPECIÁLNÍ PLOCHY
- hranice řešeného území
- současně zast. území obce
- zastavitelné území
- ochr. pásmo vyplývající z právních předpisů a správních rozhodnutí
- ochr. pásmo nevyplývající zprávních předpisů a správních rozhodnutí
- lyžařský svah
- rozhledna
- ochr.pásmo radiokomunikačního zařízení
- hranice poddolovaného území

KRAJINNÉ ZÓNY

základní funkce
- I. krajinná zóna (cílový stav ploch ÚSES)
- II. krajinná zóna
- III. krajinná zóna

podř. funkce
- o orná půda
- t trvalé travní porosty
- n,v vodní plochy a toky
- l plochy PUPFL
- z plochy zahrad a sadů
- zl zeleň doprovodná (liniová)
- zs zeleň skupinová (rozptýlená)

PLOCHY ÚSES
- lokální biocentrum funkční
- lokální biocentrum částečně funkční
- lokální biokoridor funkční
- lokální biokoridor částečně funkční

PŘÍRODNÍ A KULTURNÍ HODNOTY
- nemovitá kulturní památka
- památný strom
- směrný zákres půdorysu stávajících pozemních objektů
- místa a směry příznivých dálkových pohledů a výhledů
- místa a směry nepříznivých dálkových pohledů a výhledů

VYBRANÁ ZAŘÍZENÍ V OBCI

1–polyfunkční objekt, 2–mateřská škola, 3–prodejna smíšeného zboží, 4–modlitebna vč.hřbitova, 5–léčebna TRN a LDN

Ing. Marie Psotová STUDIO P Nádražní 52 591 01 Žďár nad Sázavou IČO: 13648594 tel.: 566 626 748

2

ÚZEMNÍ PLÁN OBCE DAŇKOVICE

ZPRACOVATEL : ING.MARIE PSOTOVÁ, STUDIO P, NÁDRAŽNÍ 52, 59101 ŽĎÁR NAD SÁZ. IČ: 13648594
ZPRACOVATELSKÝ KOLEKTIV : ING.ARCH. JAN PSOTA, ING. MARIE PSOTOVÁ, PAVEL ONDRÁČEK, VLADAN LATZKA, PETR PIECHULA DIS
POŘIZOVATEL : OBECNÍ ÚŘAD DAŇKOVICE, KRAJ VYSOČINA
ZAKÁZKOVÉ ČÍSLO : 3/III/05 MĚŘÍTKO : 1: 5000 DATUM : LISTOPAD 2006

HLAVNÍ VÝKRES, NÁVRH ÚSES

VÝKRES ČÍSLO : 1

Tato projektová dokumentace nesmí být rozmnožována , distribuována či využívána bez písemného souhlasu zpracovatele.