


ÚZEMNÍ PLÁN OBCE DAŇKOVICE

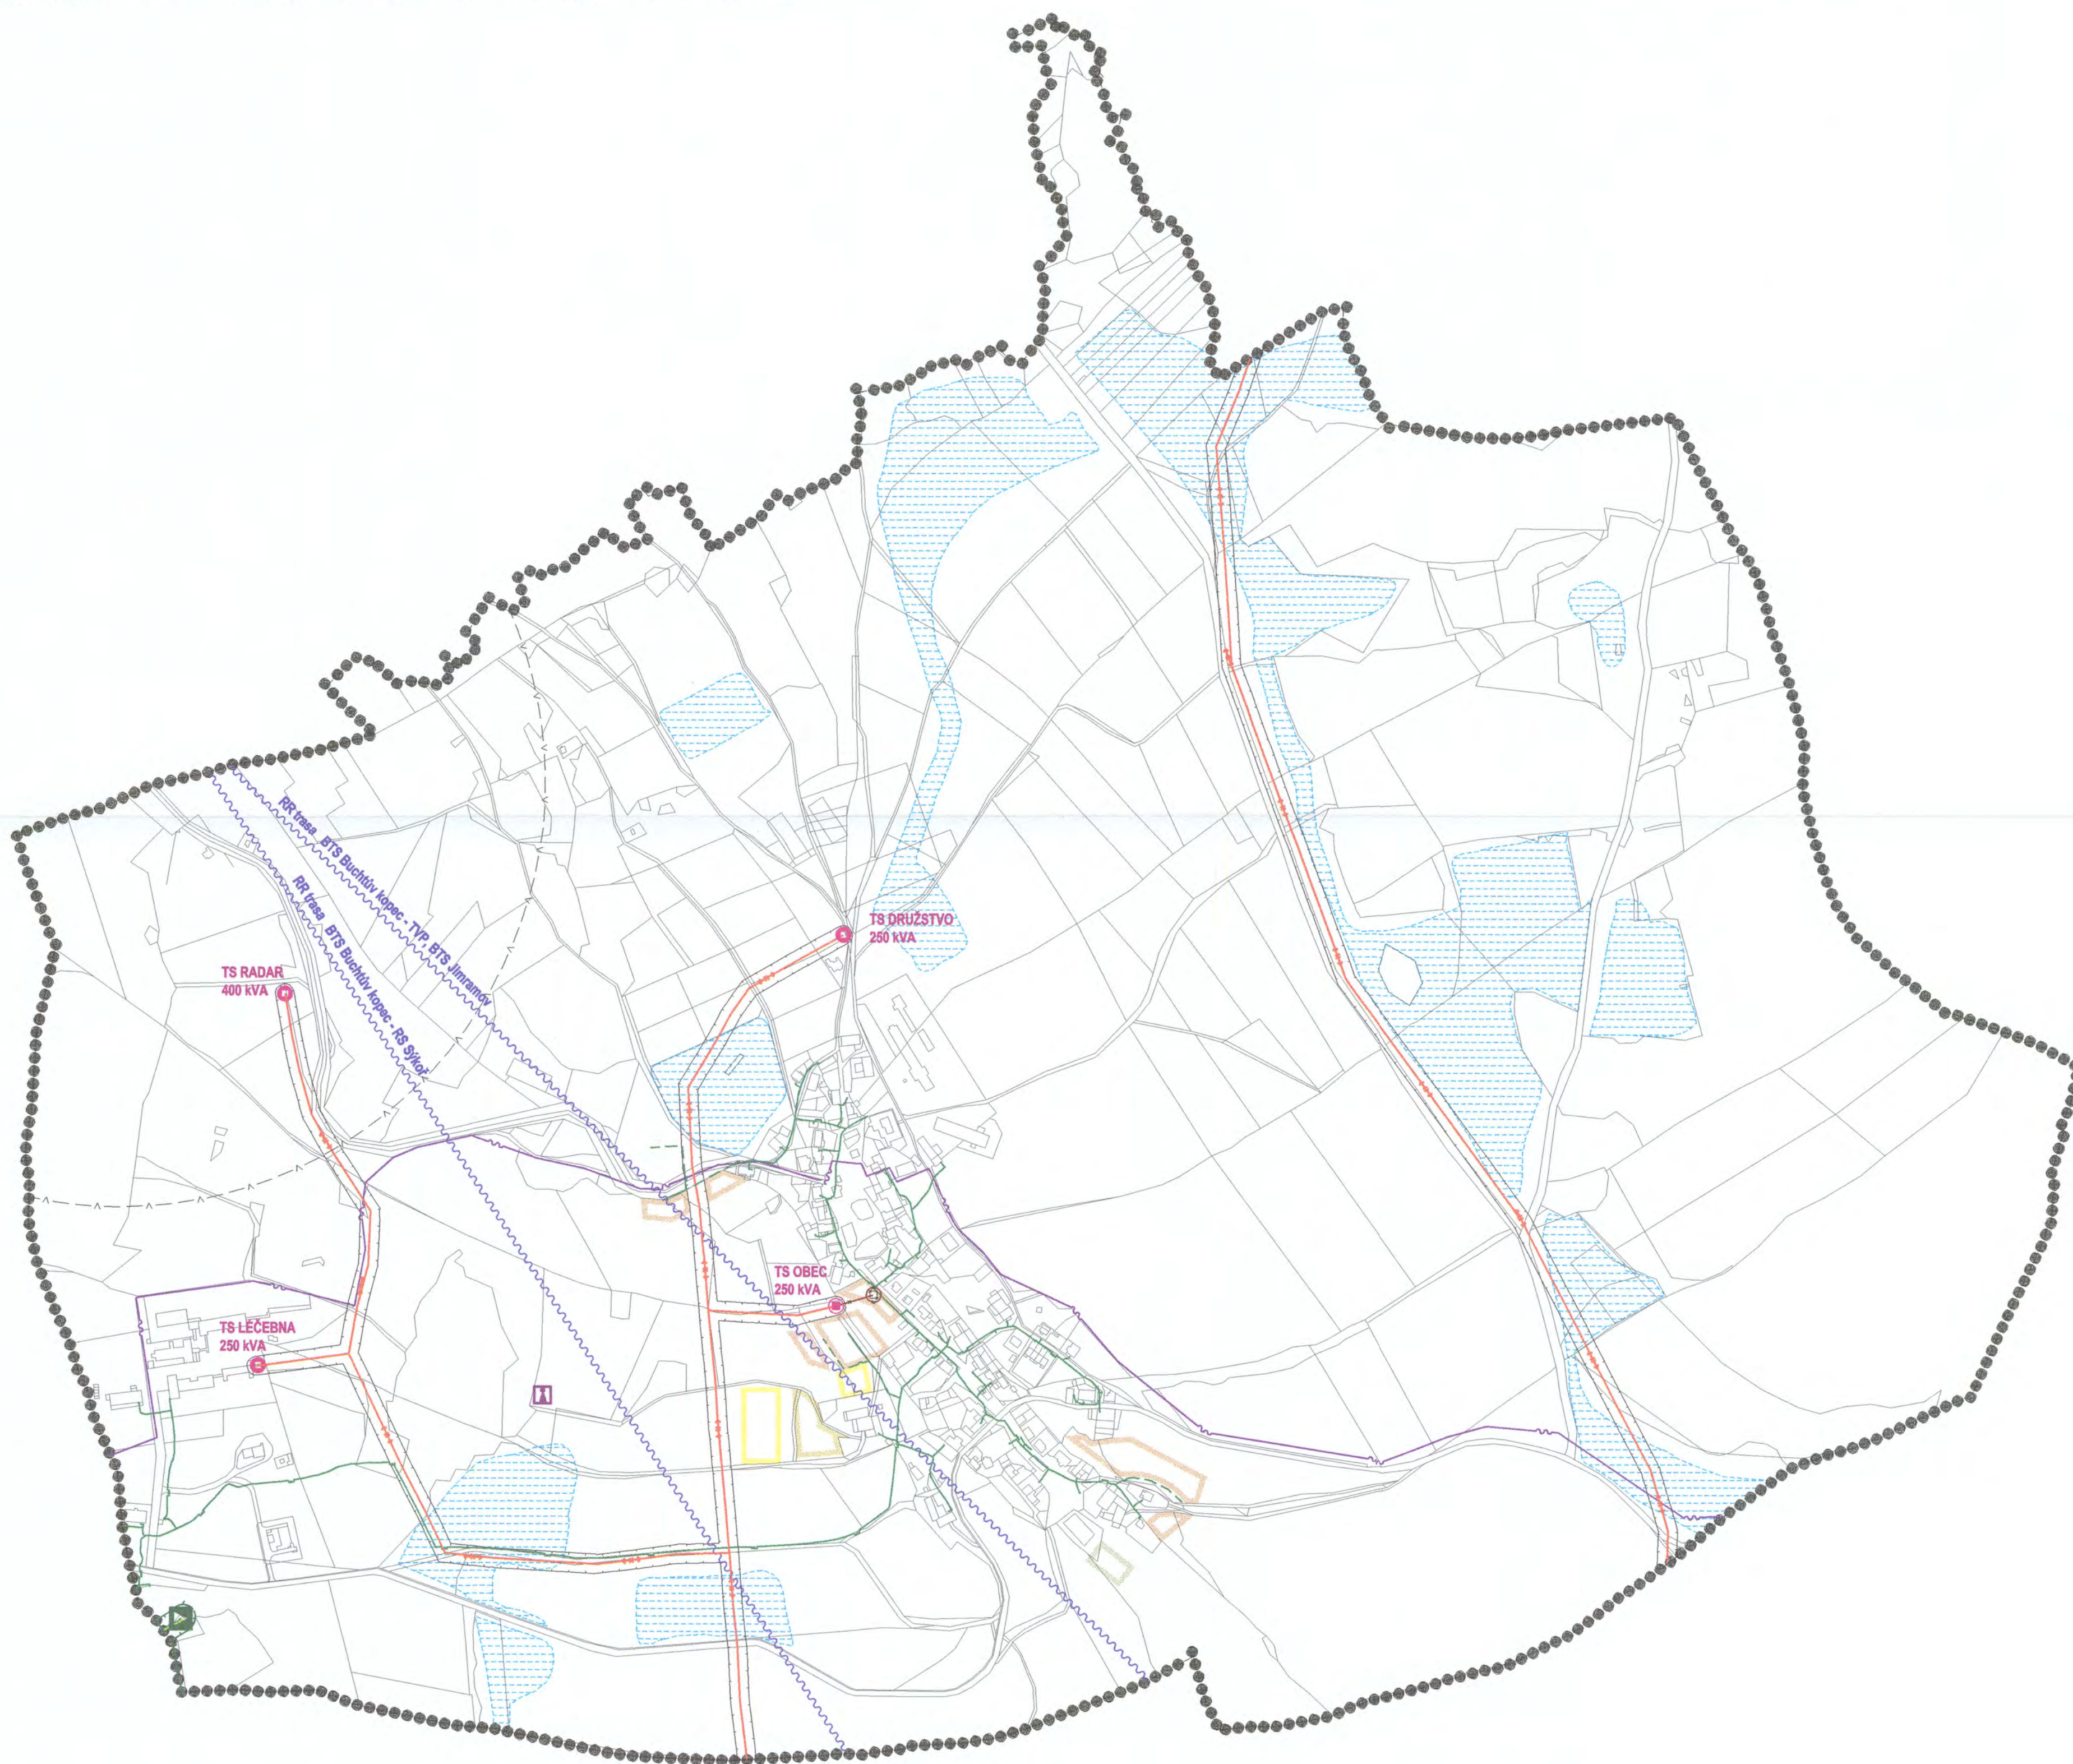

	PLOCHY ZELENÉ SIDELNÍ VEŘEJNÉ (ZS) p veřejných prostranství a parků h hřbitovní
	PLOCHY ZELENÉ SIDELNÍ VYHRAŽENÉ (ZV) i izolační (optická a hygienická clona) p parky při občanské vybavenosti (lesní parky)
	VODNÍ PLOCHY A TOKY (H) v vodní tok n vodní nádrž
	PLOCHY DOPRAVY A DOPR. ZAŘÍZENÍ (D) silnice II. třídy silnice III. třídy místní komunikace, parkoviště, dopravní plochy dopravně zklidněné plochy hlavní polní (lesní) cesty chodníky, pěší propoje, sjezdové chodníky garáže autobusová zastávka
	PLOCHY TECH. INFRASTRUKTURY (T) v zásobování pitnou vodou č čištění a odvádění odpadních vod t telekomunikace, spoje p zásobování zemním plynem r trafostanice

HRANICE, OCHRANNÁ PÁSMA, SPECIÁLNÍ PLOCHY
hranice řešeného území současné zast. území obce zastavitelné území ochr. pásma vyplývající z právních předpisů a správních rozhodnutí ochr. pásma vyplývající z právních předpisů a správních rozhodnutí
lyžařský svah
rozhledna
ochr.pásma radiokomunikačního zařízení
KRAJINNÉ ZÓNY
I. krajinná zóna
II. krajinná zóna
III. krajinná zóna
podř. funkce
o orná půda
t trvalé travní porosty
n.v vodní plochy a toky
l plochy PUPFL
z plochy zahrad a sadů
zi zelená dopravní (liniová)
zs zelená skupinová (rozptýlená)

PLOCHY ÚSES
lokální biocentrum funkční lokální biocentrum částečně funkční lokální biokoridor funkční lokální biokoridor částečně funkční
vzdušné vedení VN 22kV - stávající
vzdušné vedení VN 22kV - rušené
rušená trafostanice
STL plynovod stávající
STL plynovod navržený
VTL plynovod stávající
bezpečnostní pásma VTL plynovodu
regulační stanice plynu VTL/STL
dálkový kabel
RR trasa
plochy odvodnění



VYBRANÁ ZAŘÍZENÍ V OBCI
1-polyfunkční objekt, 2-matěřská škola, 3-prodejna smíšeného zboží, 4-modlitebna vč.hřbitova, 5-léčebna TRN a LDN



ÚZEMNÍ PLÁN OBCE DAŇKOVICE

ZPRACOVATEL : ING.MARIE PSOTOVÁ, STUDIO P, NÁDRAŽNÍ 52, 59101 ŽDĀR NAD SĀZ. IČ: 13648594
 ZPRACOVATELSKÝ KOLEKTIV : ING.ARCH. JAN PSOTA, ING. MARIE PSOTOVÁ, PAVEL ONDRAČEK,
 VLADAN LATZKA, PETR PIECHULA DIS
 PORÍZOVATEL : OBECNÍ ÚŘAD DAŇKOVICE, KRAJ VYSOČINA
 ZAKÁZKOVÉ ČÍSLO : 3/III/05 MĚRITKO : 1: 5000 DATUM : LISTOPAD 2006

ENERGETIKA, TELEKOMUNIKACE **VÝKRES ČÍSLO : 4**

Tato projektová dokumentace nesmí být rozmnožována, distribuována či využívána bez písemného souhlasu zpracovatele.